


TIPOLOGIA 1C

TIPOLOGÍA: 1C


CANTIDAD: 16 u

NIVEL

1C = 601-604-605-608	6
704-708	7
801-805	8
1001-1004-1005-1008	10
1104-1108	11
1201-1205	12

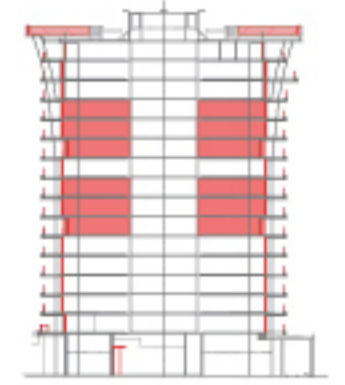

1 DORMITORIO
1 BAÑO
1 TOILETTE

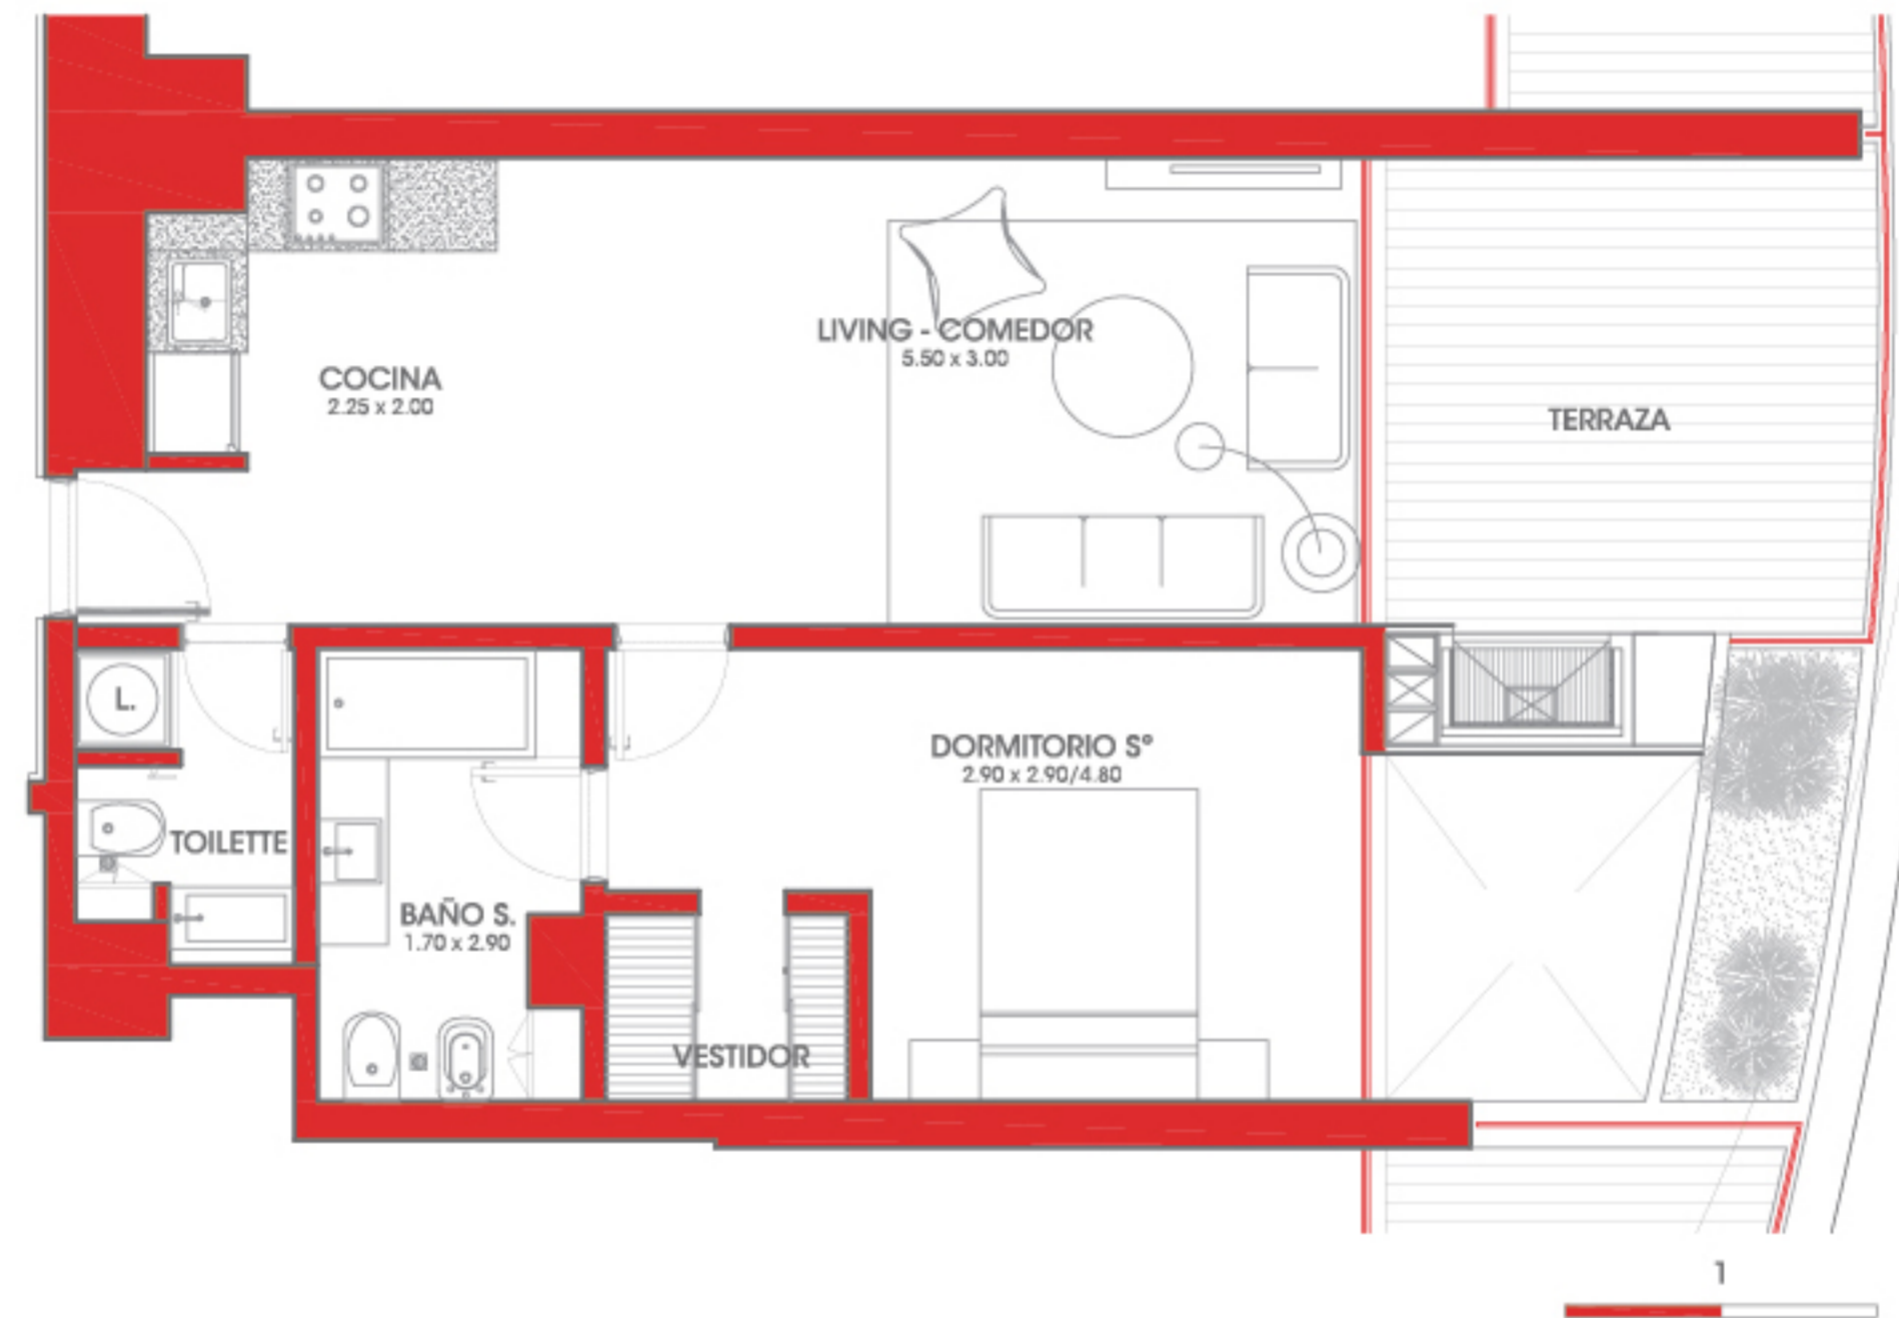

AREAS APPCU:	Interior: 44,84 m ²
	Muros: 6,06 m ²
	Terrazas: 13,12 m ²
	Subtotal: 64,02 m²
	Común: 11,85 m ²
	Total: 75,87 m²

ÁREA INTERIOR:
Incluye el 100% de la superficie de la unidad /sin muros

ÁREA MUROS:
Incluye el 100% los muros internos y externos de la unidad, el 100% de los muros separativos con áreas comunes, 100 % de ductos internos de la unidad, 50% de muros que separan las unidades entre sí y 50% de los muros divisorios con predios linderos.

ÁREA TERRAZA:
Incluye el 100 % de superficie común techados (terrazas y balcones) de la unidad y los muros perimetrales.

ÁREA EXTERIOR:
Incluye el 100 % de superficie común no techados (patios abiertos, jardines, boxes, azoteas transitables) y sus muros perimetrales.

ÁREA COMÚN POR NIVEL:
Incluye patios, escaleras, pasadizo del ascensor y ductos fuera de la unidad.

Todos los planos e imágenes correspondientes al Proyecto Básico están sujetos a posibles modificaciones por razones legales o reglamentarias, nacionales o municipales a necesidad o conveniencia del mismo.
Si como consecuencia de ello la superficie de alguna de las unidades aumentara o disminuyera por encima del 3%, el precio de ajustar - el alza o la baja - por los metros que superen dicho porcentaje.