
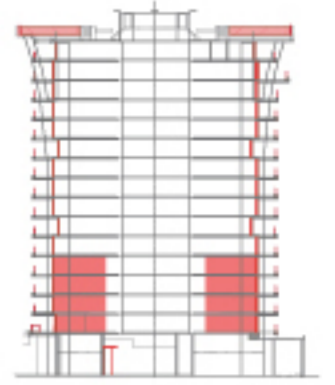


TIPOLOGIA 2A

TIPOLOGÍA: 2A

CANTIDAD: 12 u NIVEL

2A = 102-104-107-109	1
202-204-207-209	2
302-306	3
404-408	4

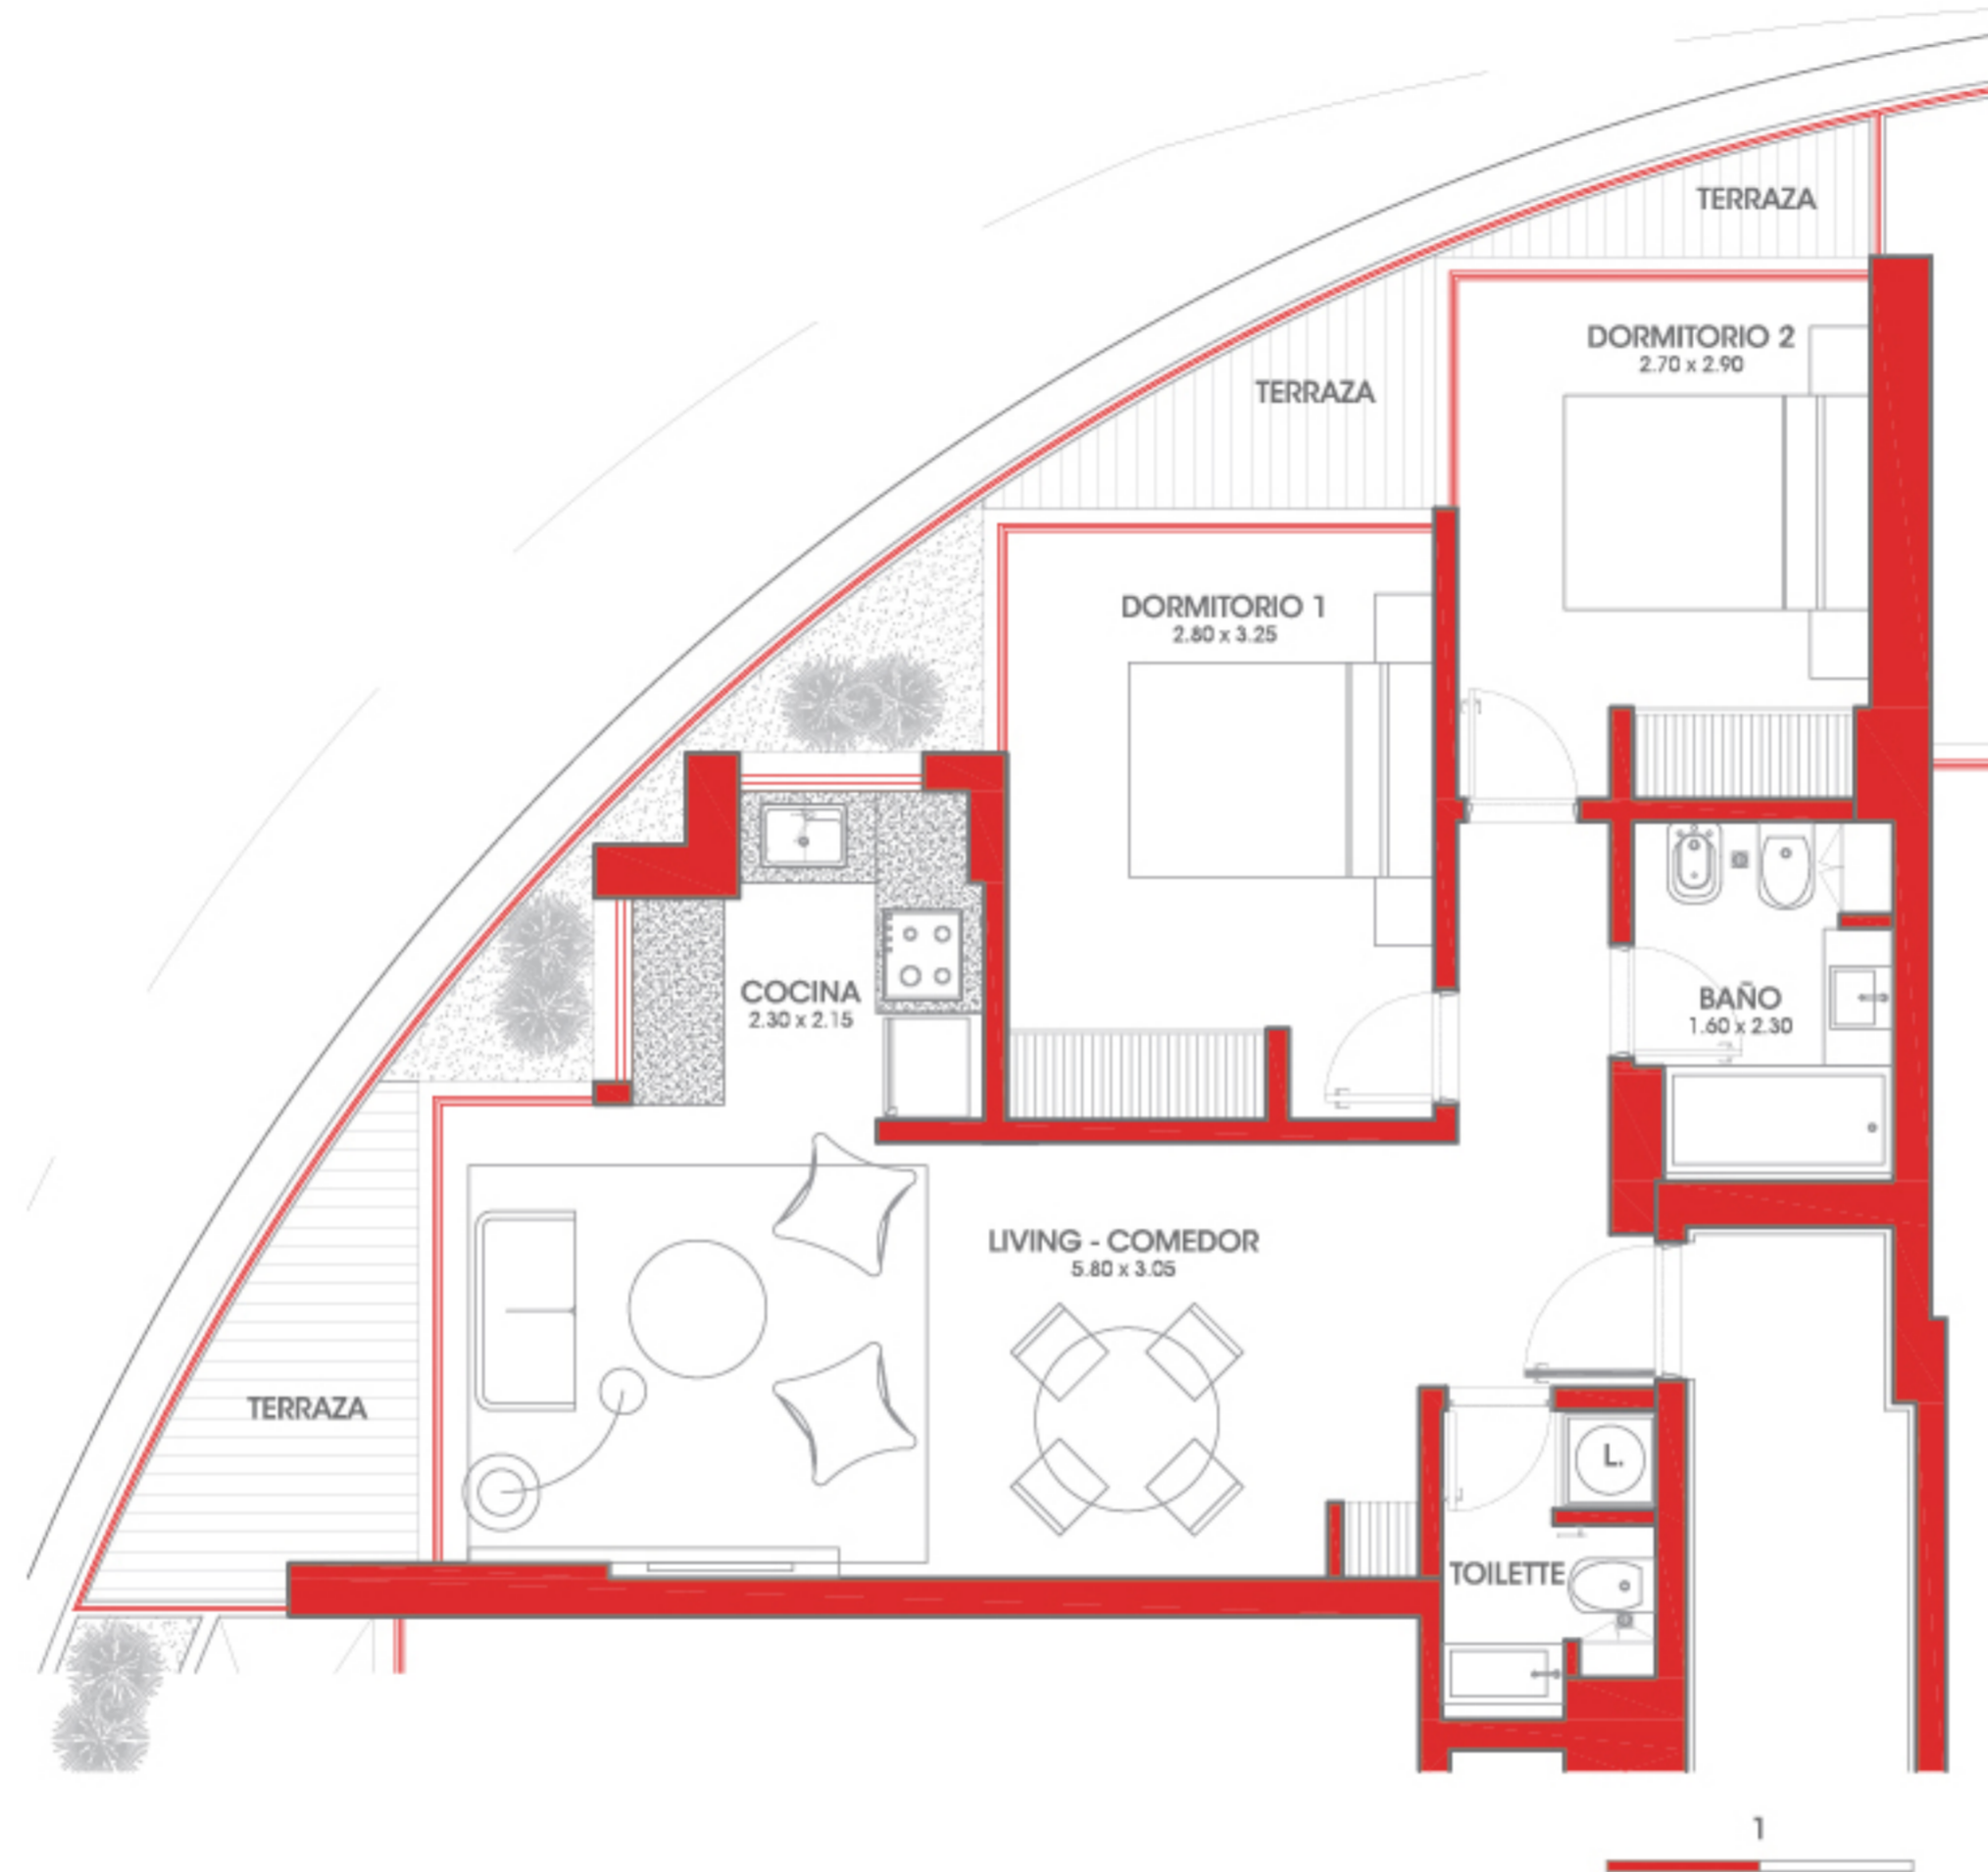

2 DORMITORIOS
1 BAÑO
1 TOILETTE

AREAS APPCU:	Interior: 54,13 m ²
	Muros: 9,17 m ²
	Terrazas: 12,48 m ²
	Subtotal: 75,78 m²
	Común: 17,64 m ²
	Total: 93,42 m²

ÁREA INTERIOR:
Incluye el 100% de la superficie de la unidad /sin muros

ÁREA MUROS:
Incluye el 100% los muros internos y externos de la unidad, el 100% de los muros separativos con áreas comunes, 100 % de ductos internos de la unidad, 50% de muros que separan las unidades entre sí y 50% de los muros divisorios con predios linderos.

ÁREA TERRAZA:
Incluye el 100 % de superficie común techados (terrazas y balcones) de la unidad y los muros perimetrales.

ÁREA EXTERIOR:
Incluye el 100 % de superficie común no techados (patios abiertos, jardines, boxes, azoteas transitables) y sus muros perimetrales.

ÁREA COMÚN POR NIVEL:
Incluye patios, escaleras, pasadizo del ascensor y ductos fuera de la unidad.

Todos los planos e imágenes correspondientes al Proyecto Básico están sujetos a posibles modificaciones por razones legales o reglamentarias, nacionales o municipales o necesidad o conveniencia del mismo.
Si como consecuencia de ello la superficie de alguna de las unidades aumentara o disminuyera por encima del 3%, el precio de ajustar - el alto o la baja - por los metros que superen dicho porcentaje.