



TIPOLOGIA PH-PB

TIPOLOGÍA: PH-PB

CANTIDAD: 4 u NIVEL

3D+ = 1501-1502-1503-1504 15

1601-1602-1603-1604 16

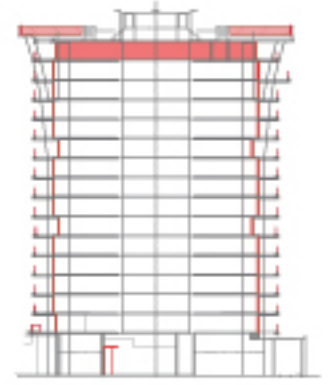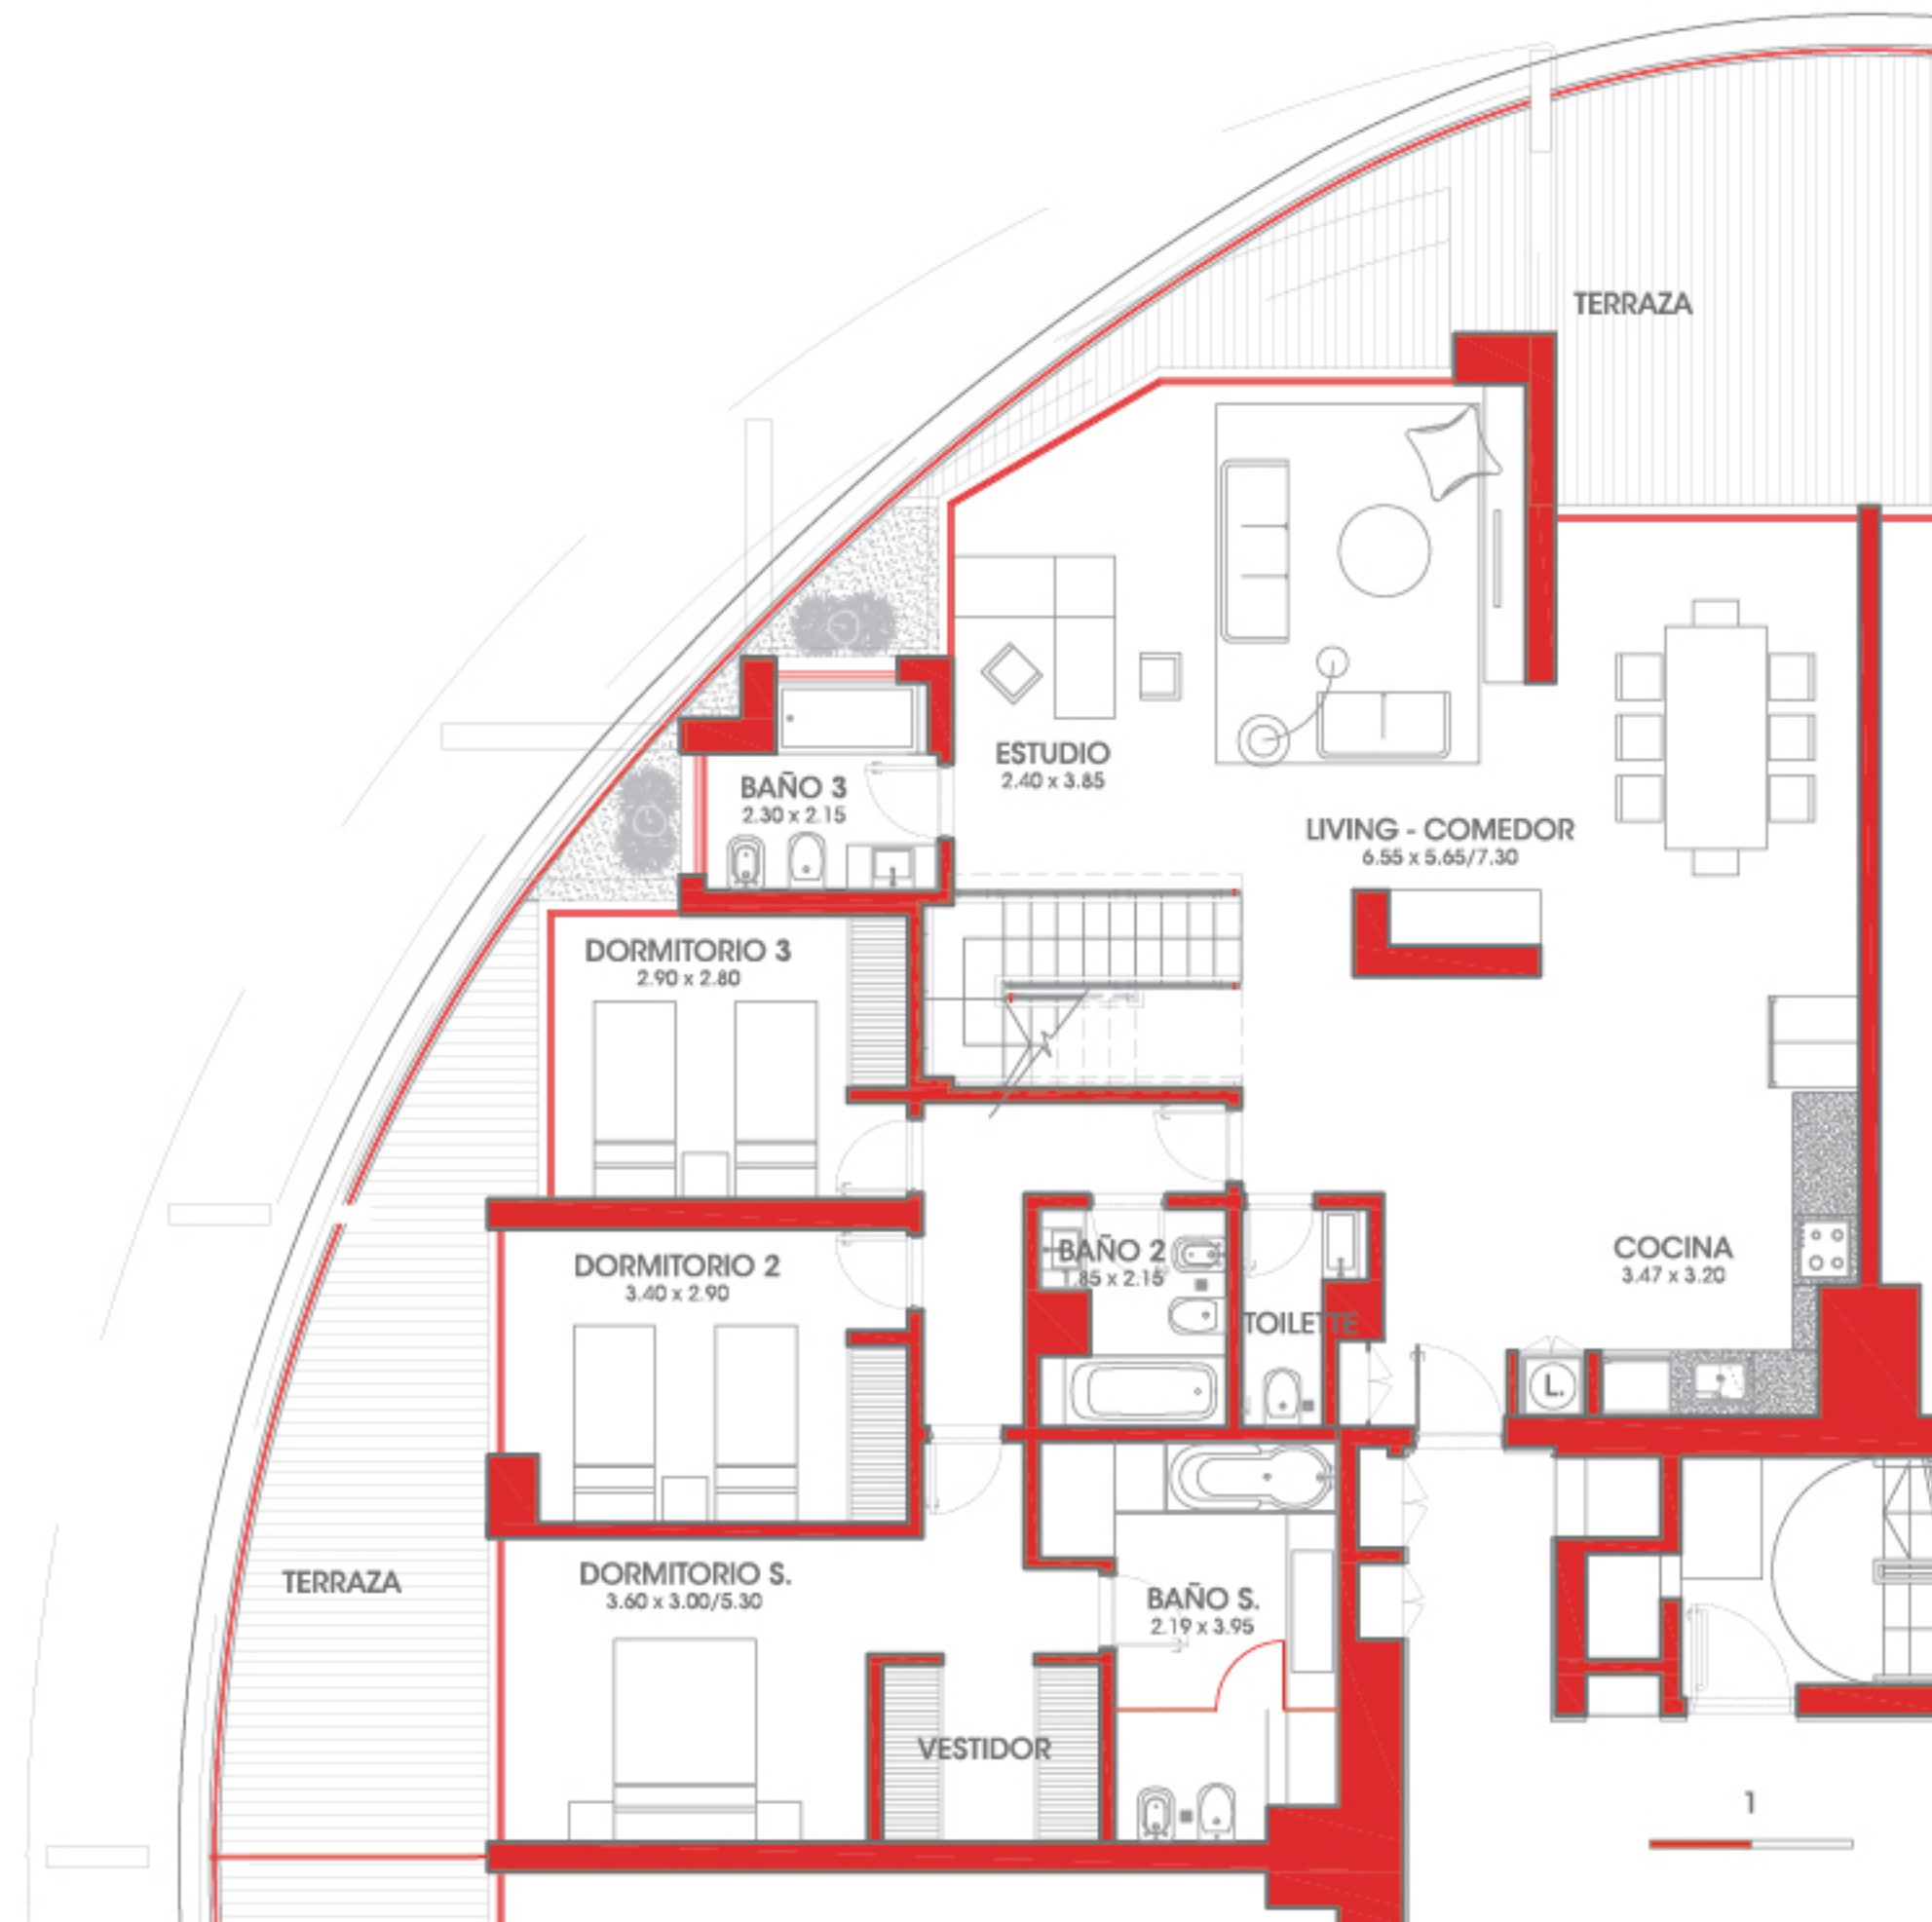

3 DORMITORIOS
3 BAÑOS
1 TOILETTE

AREAS APPCU:

PENTHOUSE:

Interior: 137,44 m²
Muros: 20,33 m²
Terrazas: 52,68 m²
Subtotal: 210,45 m²
Común: 19,34 m²
Total: 229,79 m²

PENTHOUSE TERRAZA:

Interior: 5,89 m²
Muros: 1,92 m²
Terrazas: 136,72 m²
Subtotal: 144,53 m²
Común: 0 m²
Total: 144,53 m²

ÁREA INTERIOR:

Incluye el 100% de la superficie de la unidad /sin muros

ÁREA MUROS:

Incluye el 100% los muros internos y externos de la unidad, el 100% de los muros separativos con áreas comunes, 100% de ductos internos de la unidad, 50% de muros que separan las unidades entre sí y 50% de los muros divisorios con predios linderos.

ÁREA TERRAZA:

Incluye el 100% de superficie común techados (terrazas y balcones) de la unidad y los muros perimetrales.

ÁREA EXTERIOR:

Incluye el 100% de superficie común no techados (patios abiertos, jardines, boxes, azoteas transitables) y sus muros perimetrales.

ÁREA COMÚN POR NIVEL:

Incluye paliers, escaleras, pasadizo del ascensor y ductos fuera de la unidad.

Todos los planos o imágenes correspondientes al Proyecto Básico están sujetos a posibles modificaciones por razones legales o reglamentarias, nacionales o municipales o necesidad o conveniencia del mismo.

Si como consecuencia de ello la superficie de alguna de las unidades aumentara o disminuyera por encima del 3%, el precio de ajustar - el alza o la baja - por los metros que superen dicho porcentaje.